УТВЕРЖДАЮ
Директор ГБПОУ "ЮУМК"
_____ А.П.Большаков
"__" _____ 2022 г.

Мастерская "Сухое строительство и штукатурные работы" $S_{об.}$=196.4м^2 КОД 1.6.

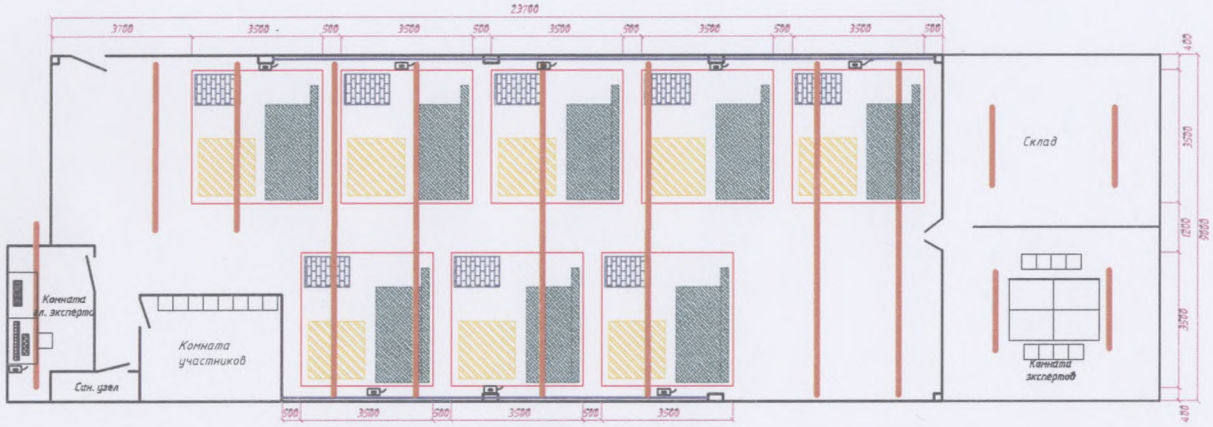

Условные обозначения		
1		Профили и ГСП
2		Подиум 1500х1500 мм
3		Верстак
4		Рабочая зона
5		Освещение
6		Водоотведение
7		Компьютер
8		Принтер
9		Стул
10		Стол
11		Розетка 220 в
12		Интерактивная доска

Изм.	Кол. уч.	Лист	№ док.	Подп.	Дата

Стадия	Лист	Листов