


**План застройки площадки для проведения демонстрационного  
экзамена КОД универсальный по компетенции ТЗЗ "Технологии  
информационного моделирования BIM"  
Общая площадь площадки: 319,9 М2**

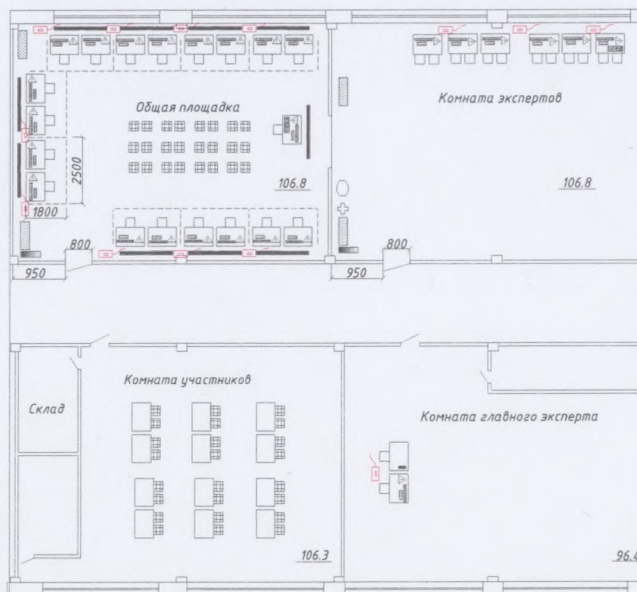

Условные обозначения

1		Стул
2		Стол
3		Компьютер
4		Принтер
5		Розетка 220 В
6		ЖК панель на стойке
7		Шкаф со штангой вешалкой
8		Интернет
9		Шкаф
10		Огнетушитель
11		Аптечка
12		Кресло со спинкой, на колёсиках

Изм.	Кол. уч.	Лист	№ док.	Подп.	Дата

Стадия	Лист	Листов